


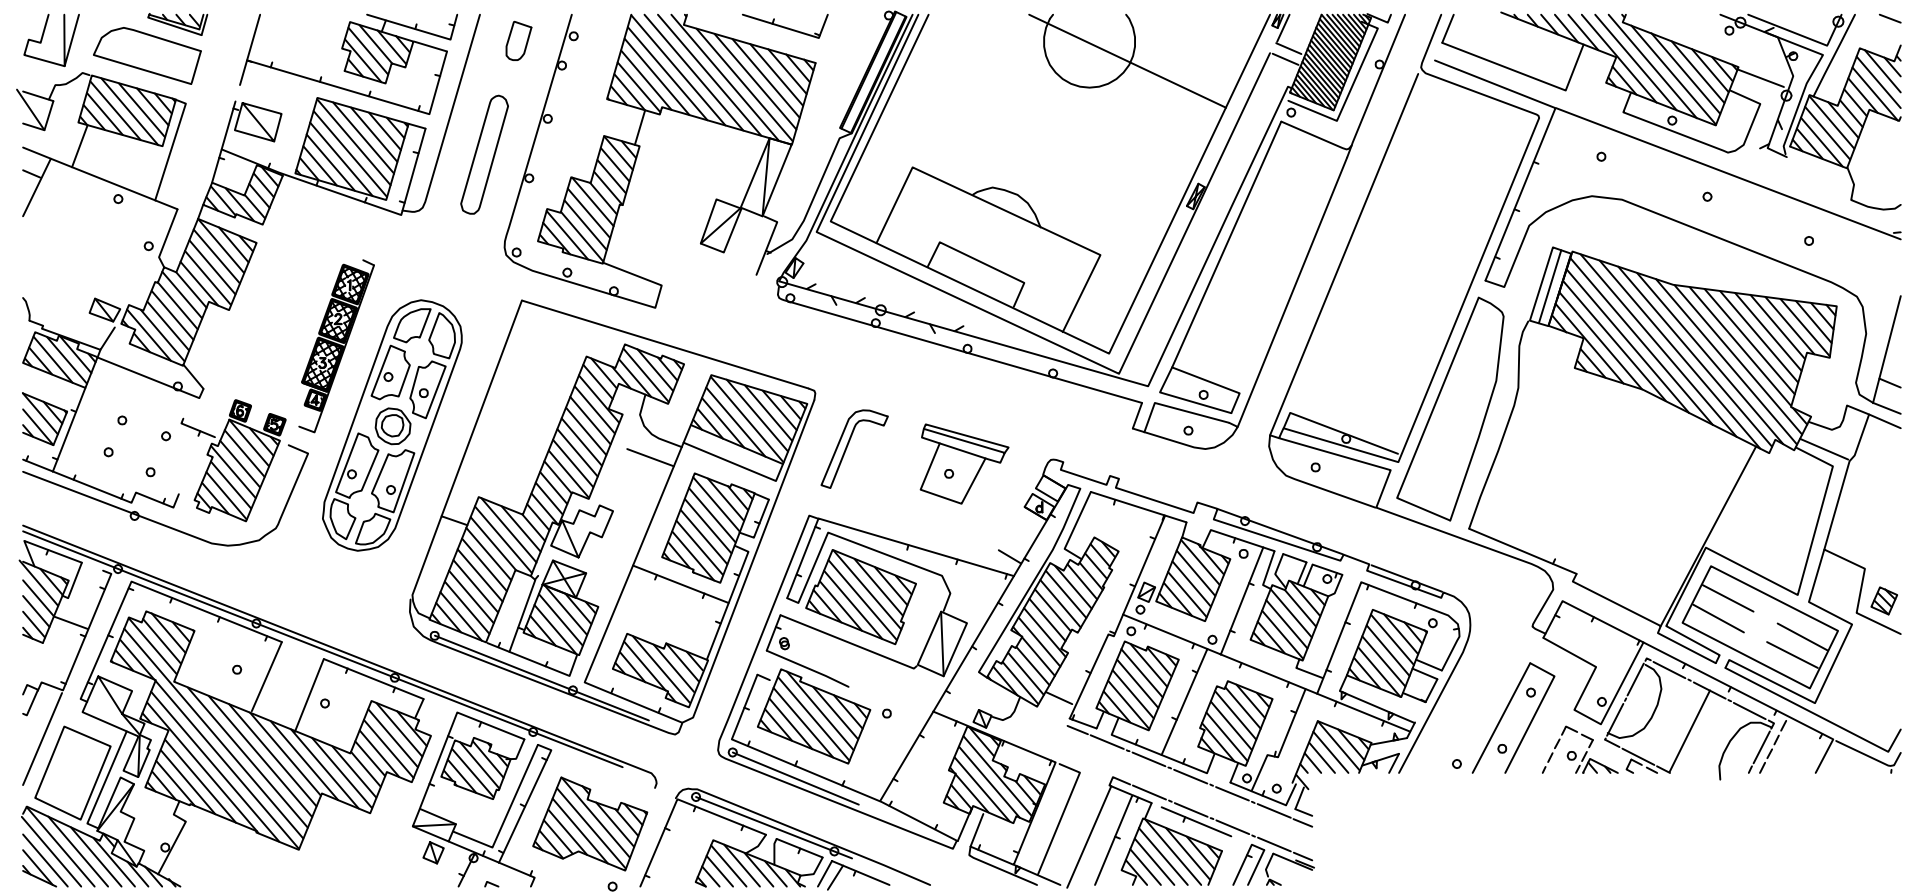
DATI TECNICI

- Ubicazione: Piazza Della Libertà;
- Superficie complessiva: mq. 451,00
- Superficie complessiva posteggi: mq. 131,00
- Totale posteggi: n. 6
- Settori merceologici: n. 2 posteggi settore alimentare
n. 4 posteggio settore alim. - prod. agr.

 Settore alimentare

Comando Polizia Locale Battaglia Terme. MERCATO SETTIMANALE del _____ Agente _____

N	Presenza	Operatore	Dimensione	Tipo
1		PRODUTTORE AGRICOLO	6,00x4,00	Alim
2			7,00x5,00	Alim
3			9,00x5,00	Alim
4		PRODUTTORE AGRICOLO	3,00x3,00	Alim
5		PRODUTTORE AGRICOLO	3,00x3,00	Alim
6		PRODUTTORE AGRICOLO	3,00x3,00	Alim



Comune di Battaglia Terme

Provincia di Padova



**LOCALIZZAZIONE E CONFIGURAZIONE
MERCATO MINORE DEL MERCOLEDI'**

DATA
OTTOBRE 2020

PLANIMETRIA - ALLEGATO B

Scale : 1:1000

Progettista : Ufficio Tecnico Comunale