


DATI TECNICI


- Ubicazione: Viale Roma
Viale Colli euganei
Piazza Della Libertà;
- Superficie complessiva: mq. 4564,00
- Superficie complessiva posteggi: mq. 2330
- Totale posteggi: n. 51
- Settori merceologici: n. 14 posteggi settore alimentare
- Settori merceologici: n. 37 posteggi settore non alimentare

 Settore alimentare

VIALE ROMA			
	Presenza	Operatore	
			12,00x5,00 Alim
R2			9,00x5,00 NA
R3			9,00x5,00 NA
R4			9,00x5,00 NA
			9,00x5,00 Alim
			10,00x5,00 Alim
R7			10,00x5,00 NA
R8			9,00x5,00 NA
R9			9,00x5,00 NA
			9,00x5,00 Alim
R11			9,00x5,00 NA
R12			9,00x5,00 NA
R13			9,00x5,00 NA
			9,00x5,00 Alim
			9,00x5,00 Alim
R16			9,00x5,00 NA
R17			9,00x5,00 NA
R18			10,00x5,00 NA
R19			9,00x5,00 NA
R20			8,00x5,00 NA
R21			8,00x5,00 NA
			9,00x5,00 Alim
R23			10,00x5,00 NA
R24			10,00x5,00 NA

PIAZZA DELLA LIBERTÀ			
N	Presenza	Operatore	
			9,00x5,00 Alim
			8,00x5,00 Alim

VIALE DEI COLLI EUGANEI			
N	Presenza	Operatore	
			9,00x5,00 Alim
C22			9,00x5,00 NA
C23			10,00x5,00 NA
C24			12,00x5,00 NA
C25			9,00x5,00 NA
			13,00x5,00 Alim
			10,00x5,00 Alim
C28			10,00x5,00 NA
C29			10,00x5,00 NA
C30			10,00x5,00 NA
C31			10,00x5,00 NA
			10,00x5,00 Alim
			10,00x5,00 Alim
C34			10,00x5,00 NA
C35			10,00x5,00 NA
C36			10,00x5,00 NA
C37			10,00x5,00 NA
C38			10,00x5,00 NA
C39			10,00x5,00 NA
C40			10,00x5,00 NA
C41			10,00x5,00 NA
C42			10,00x5,00 NA
C43			10,00x5,00 NA
C44			10,00x5,00 NA
C45			10,00x5,00 NA

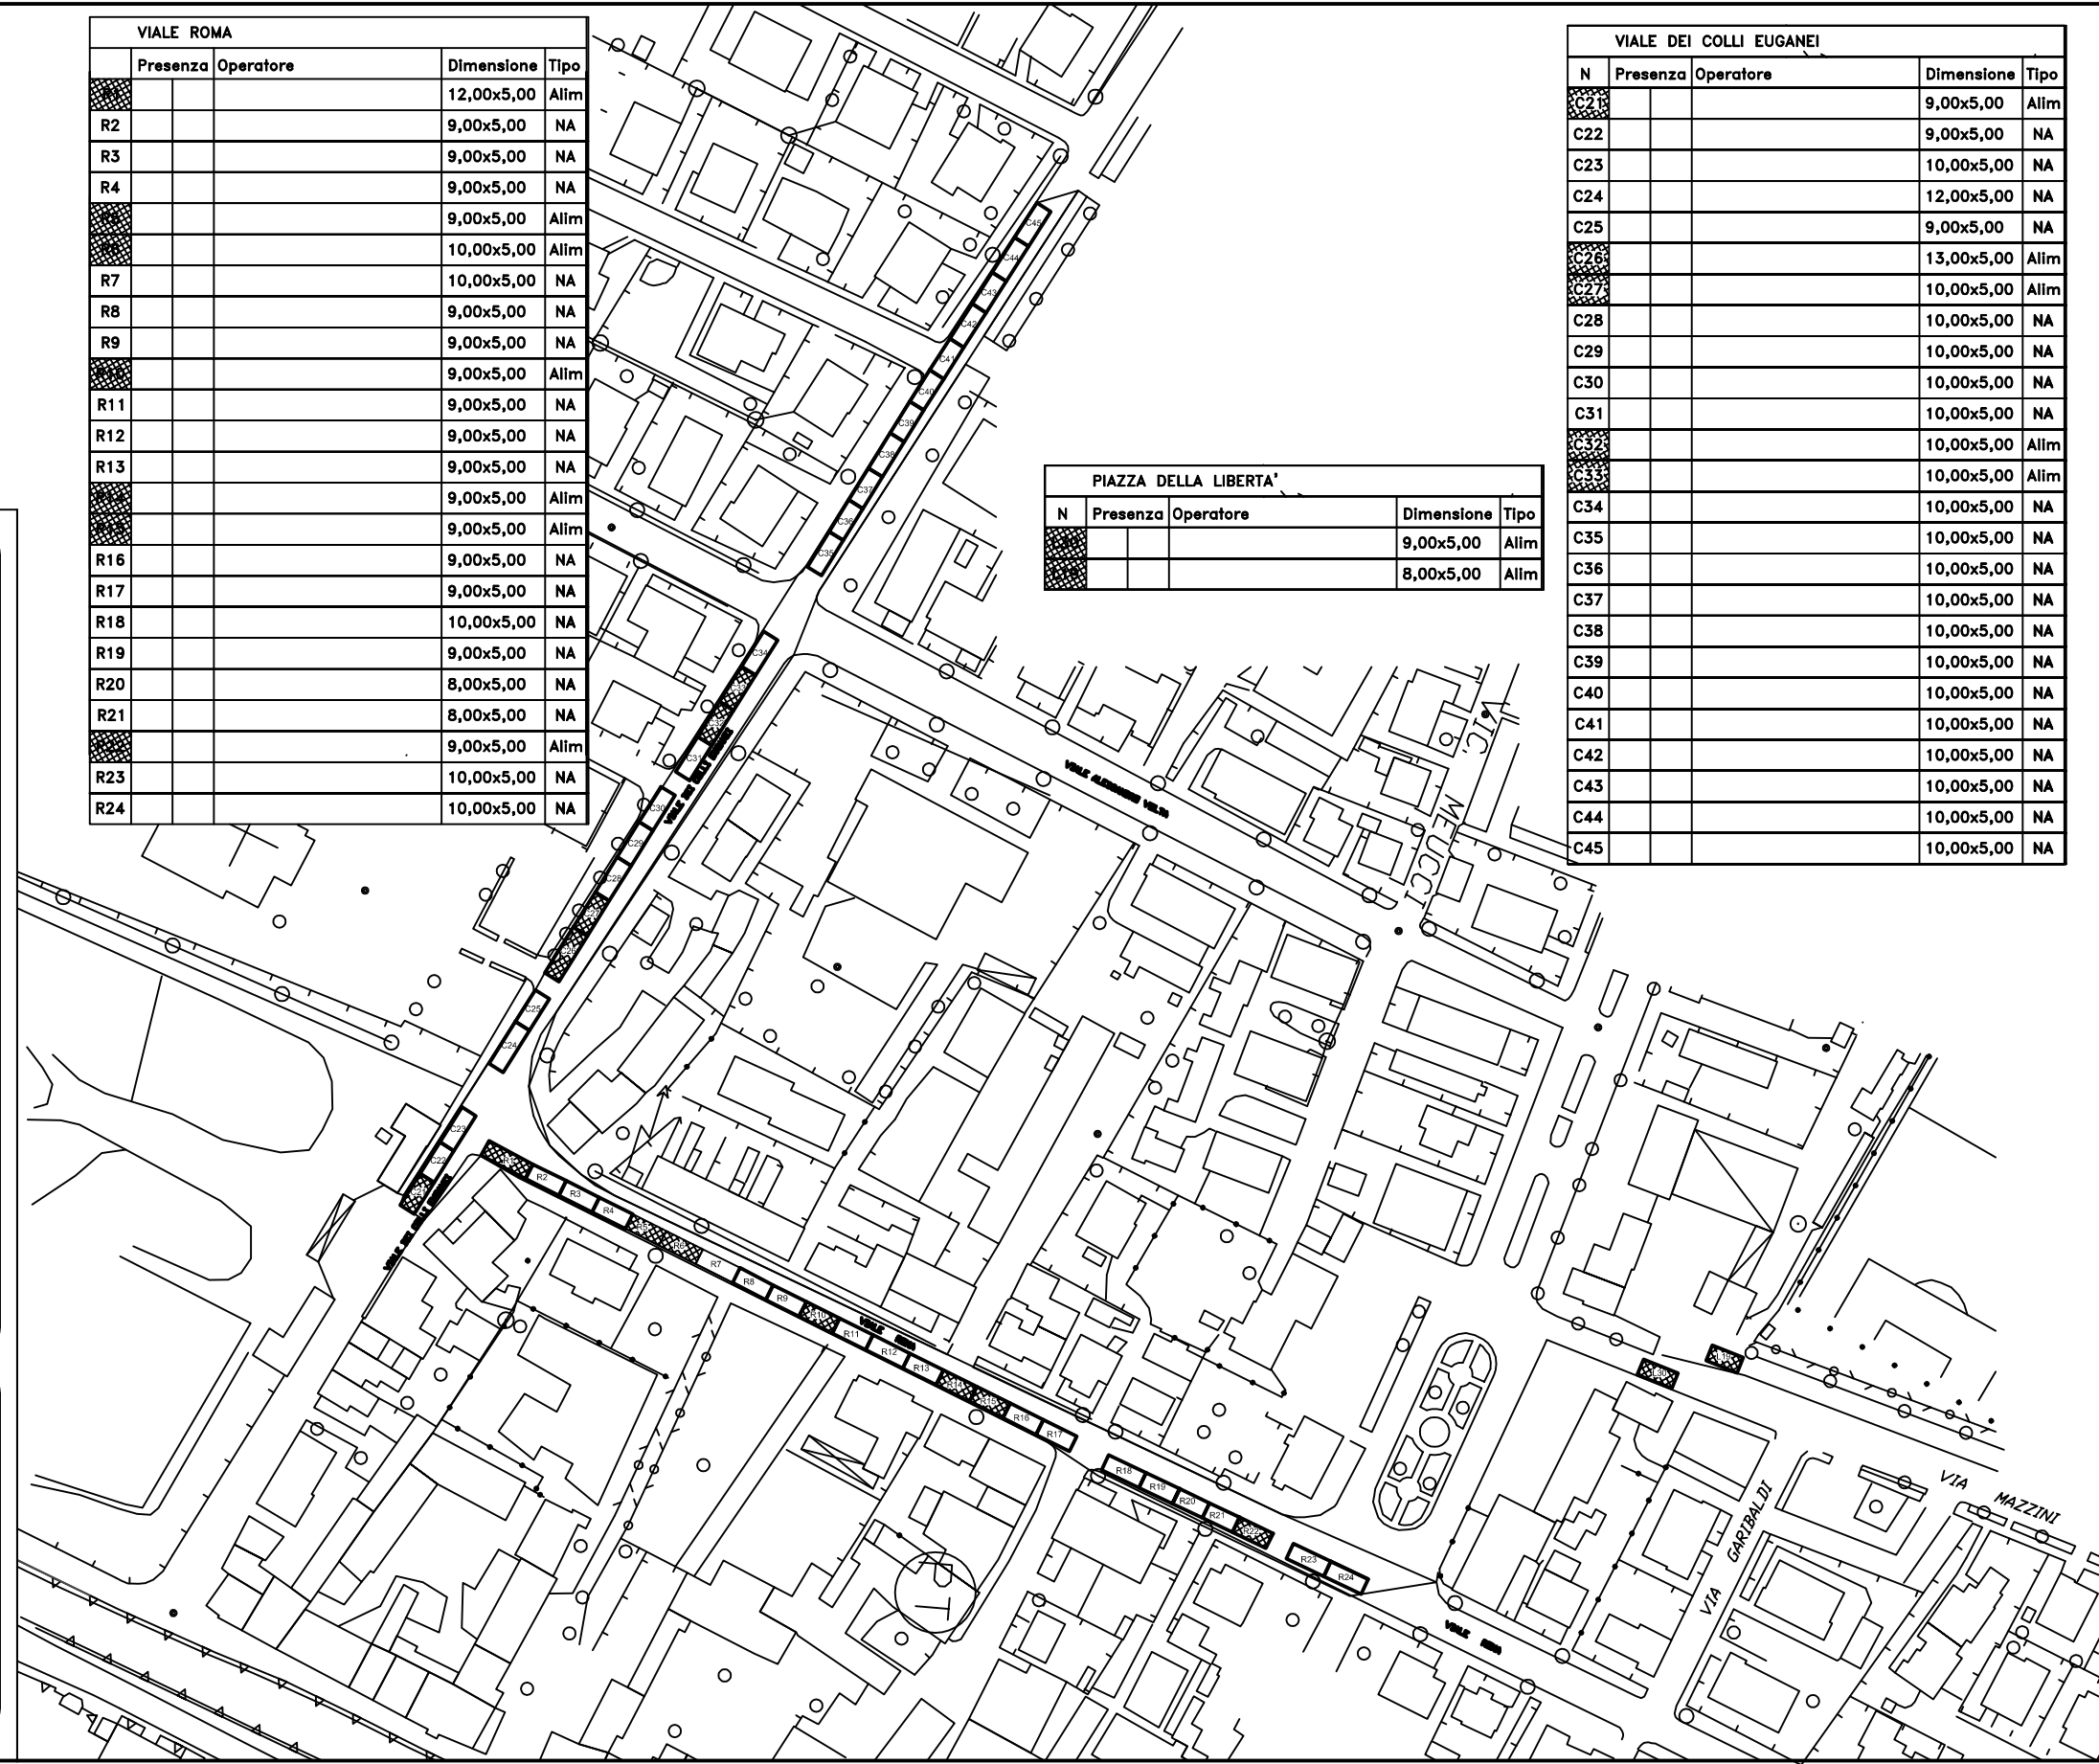

Comune di Battaglia Terme Provincia di Padova



LOCALIZZAZIONE E CONFIGURAZIONE FIERA DI SAN BARTOLOMEO

PLANIMETRIA - ALLEGATO C

DATA OTTOBRE 2020

Scale : 1:1000

Progettista : Ufficio Tecnico Comunale

Comune di Battaglia Terme via Manzoni, 19 - 35041 Battaglia Terme - tel. 049/525162 fax. 049/9100347 - c.f. 82002930285 p.i. 01537870287