



REGIONE DEL VENETO

giunta regionale

Lavori di completamento dell'argine destro del canale Sottobattaglia in loc. Ortazzo in comune di Battaglia Terme.

PROGETTO PRELIMINARE

ELABORATI GRAFICI
PARTICOLARI COSTRUTTIVI

2b

PROGETTO N.
279/2014

REDAITO DAL
Geom. Giuseppe Capparotto
Dott. Ing. Stefania Stella


Sezione Bacho Idrografico Brenta Bacchiglione
Sezione di Padova
Conto Albo n. 20/197 Padova (PD) - Tel. 049 8728664 - Fax 049 8728624

IL RESPONSABILE DEL PROCEDIMENTO
Dott. Ing. Marco Dorigo

ELABORATO DEI PROGETTISTI IN DATA
Maggio 2014


VALIDATO IN DATA

APPROVATO IN DATA

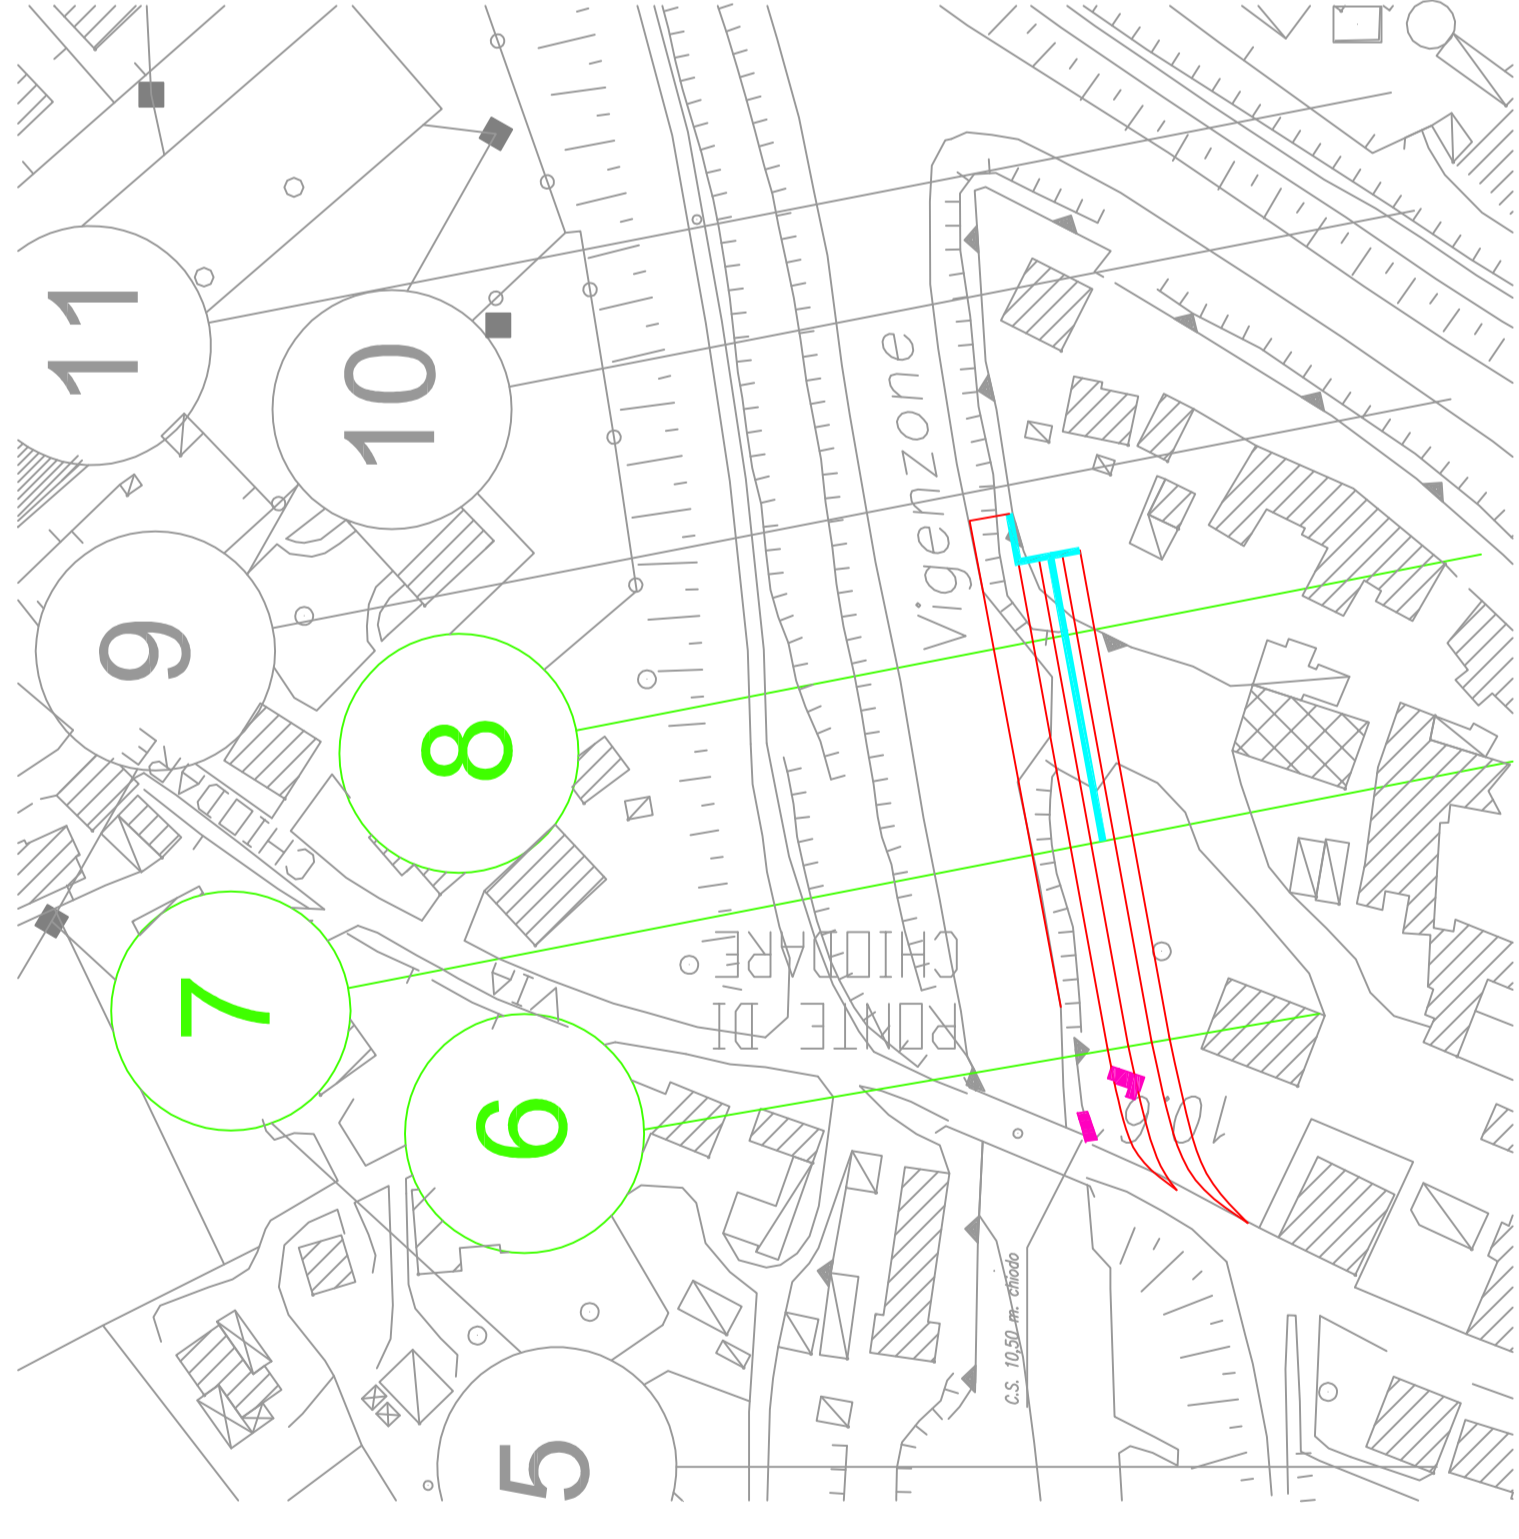

Tracciato planimetrico palancole Larssen

SEZ A A

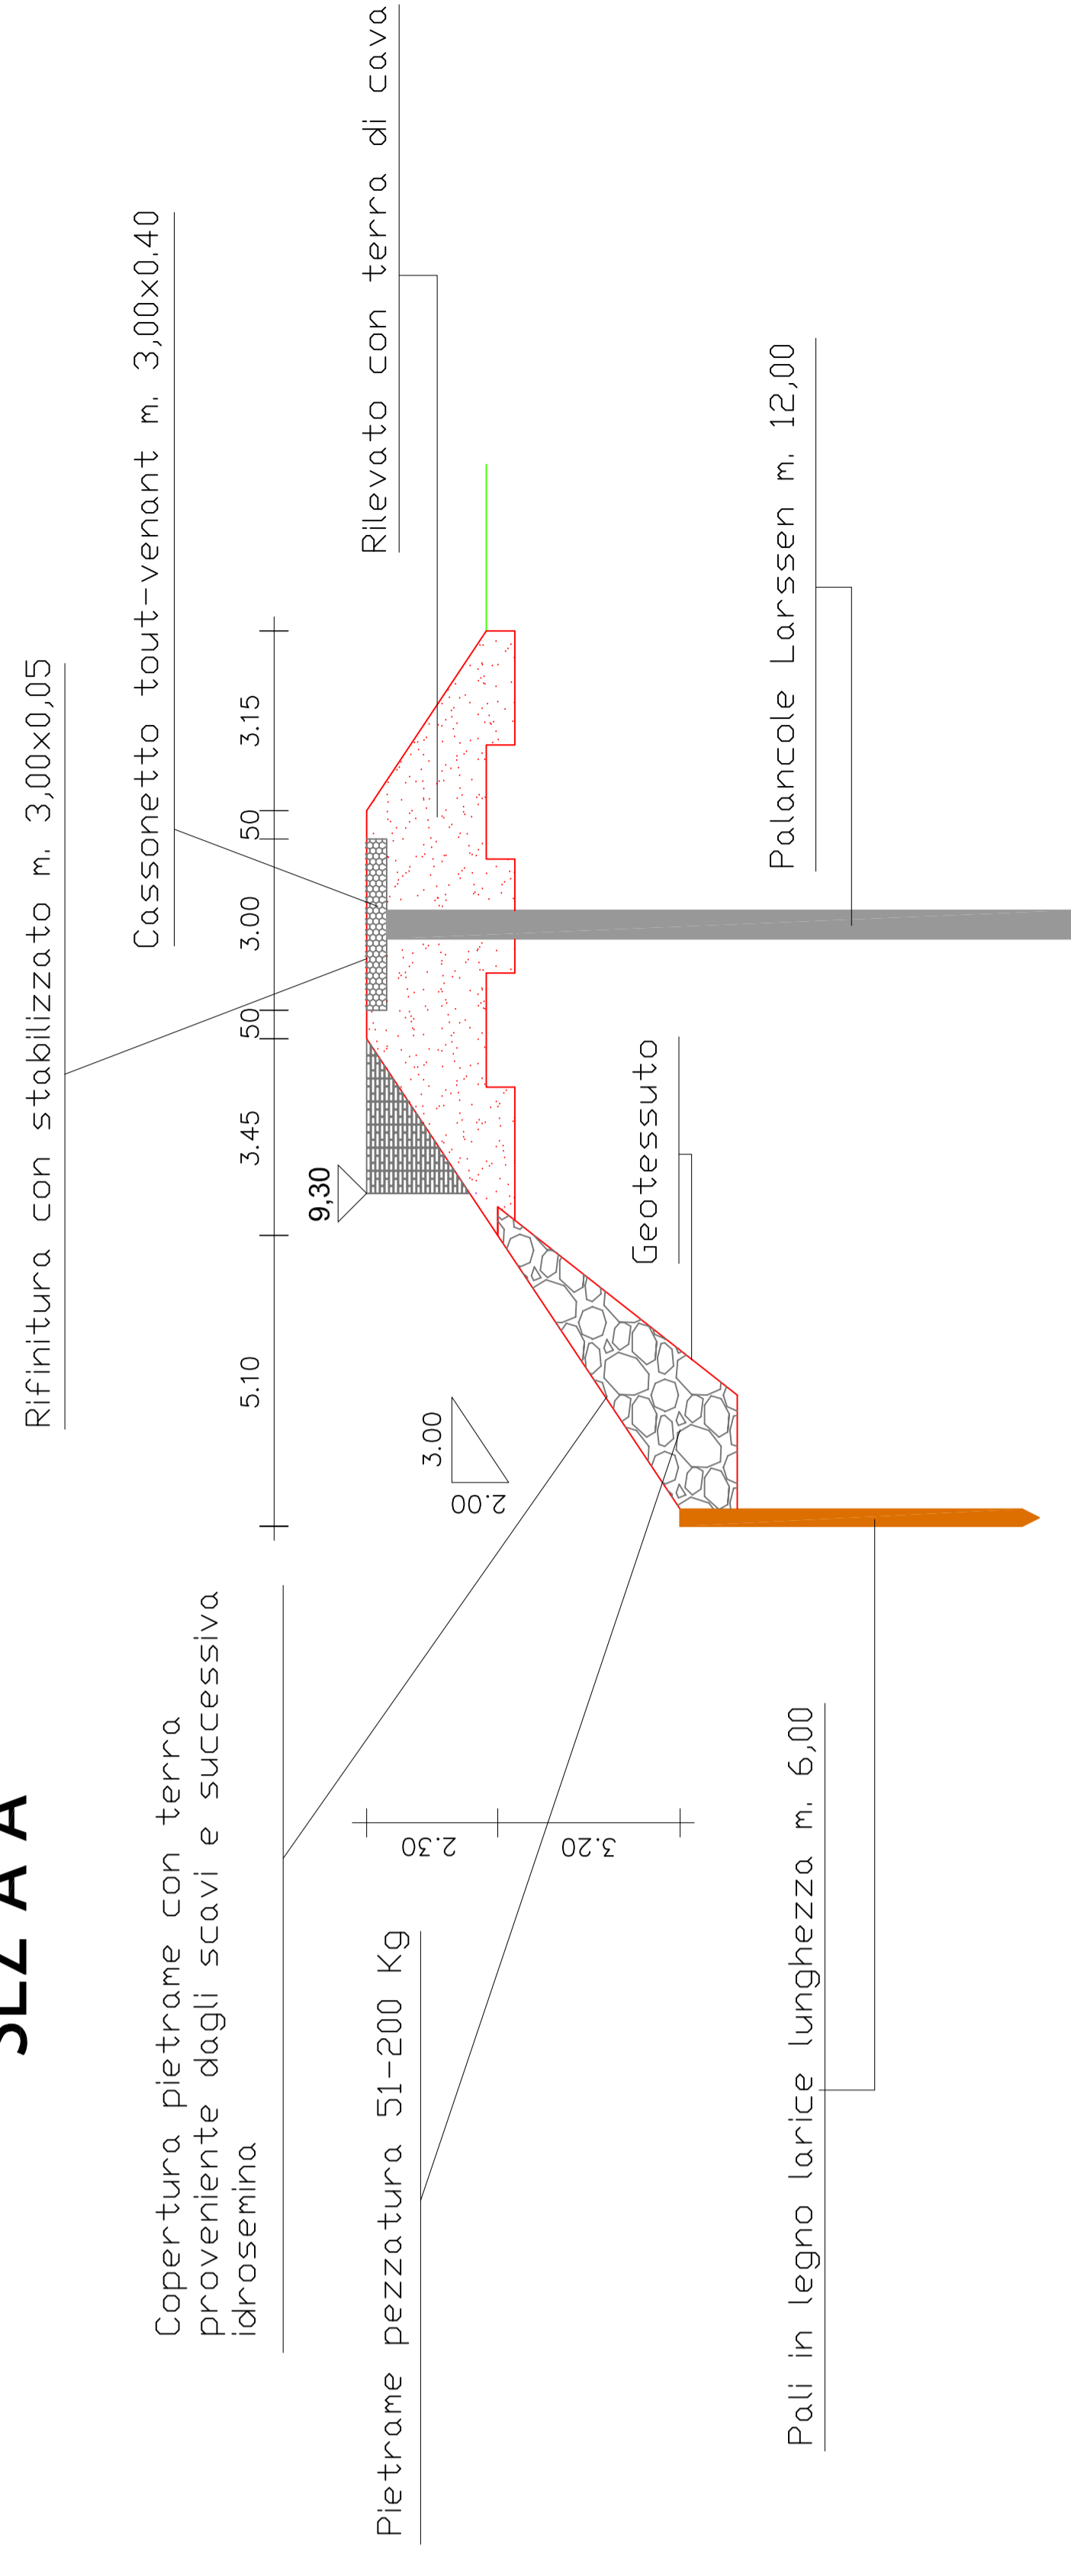

Copertura pietrame con terra proveniente dagli scavi e successiva idrosemina

Pietrame pezzatura 51-200 Kg

Pali in legno larice lunghezza m. 6,00

Palancole Larssen m. 12,00

Geotessuto

Rilevato con terra di cava


Cassetto tout-venant m. 3,00x0,40

Rifinitura con stabilizzato m. 3,00x0,05

Muratura in cotto lavorata faccia avvista

cassetto pista tout-venant stabilizzato

SEZ B B

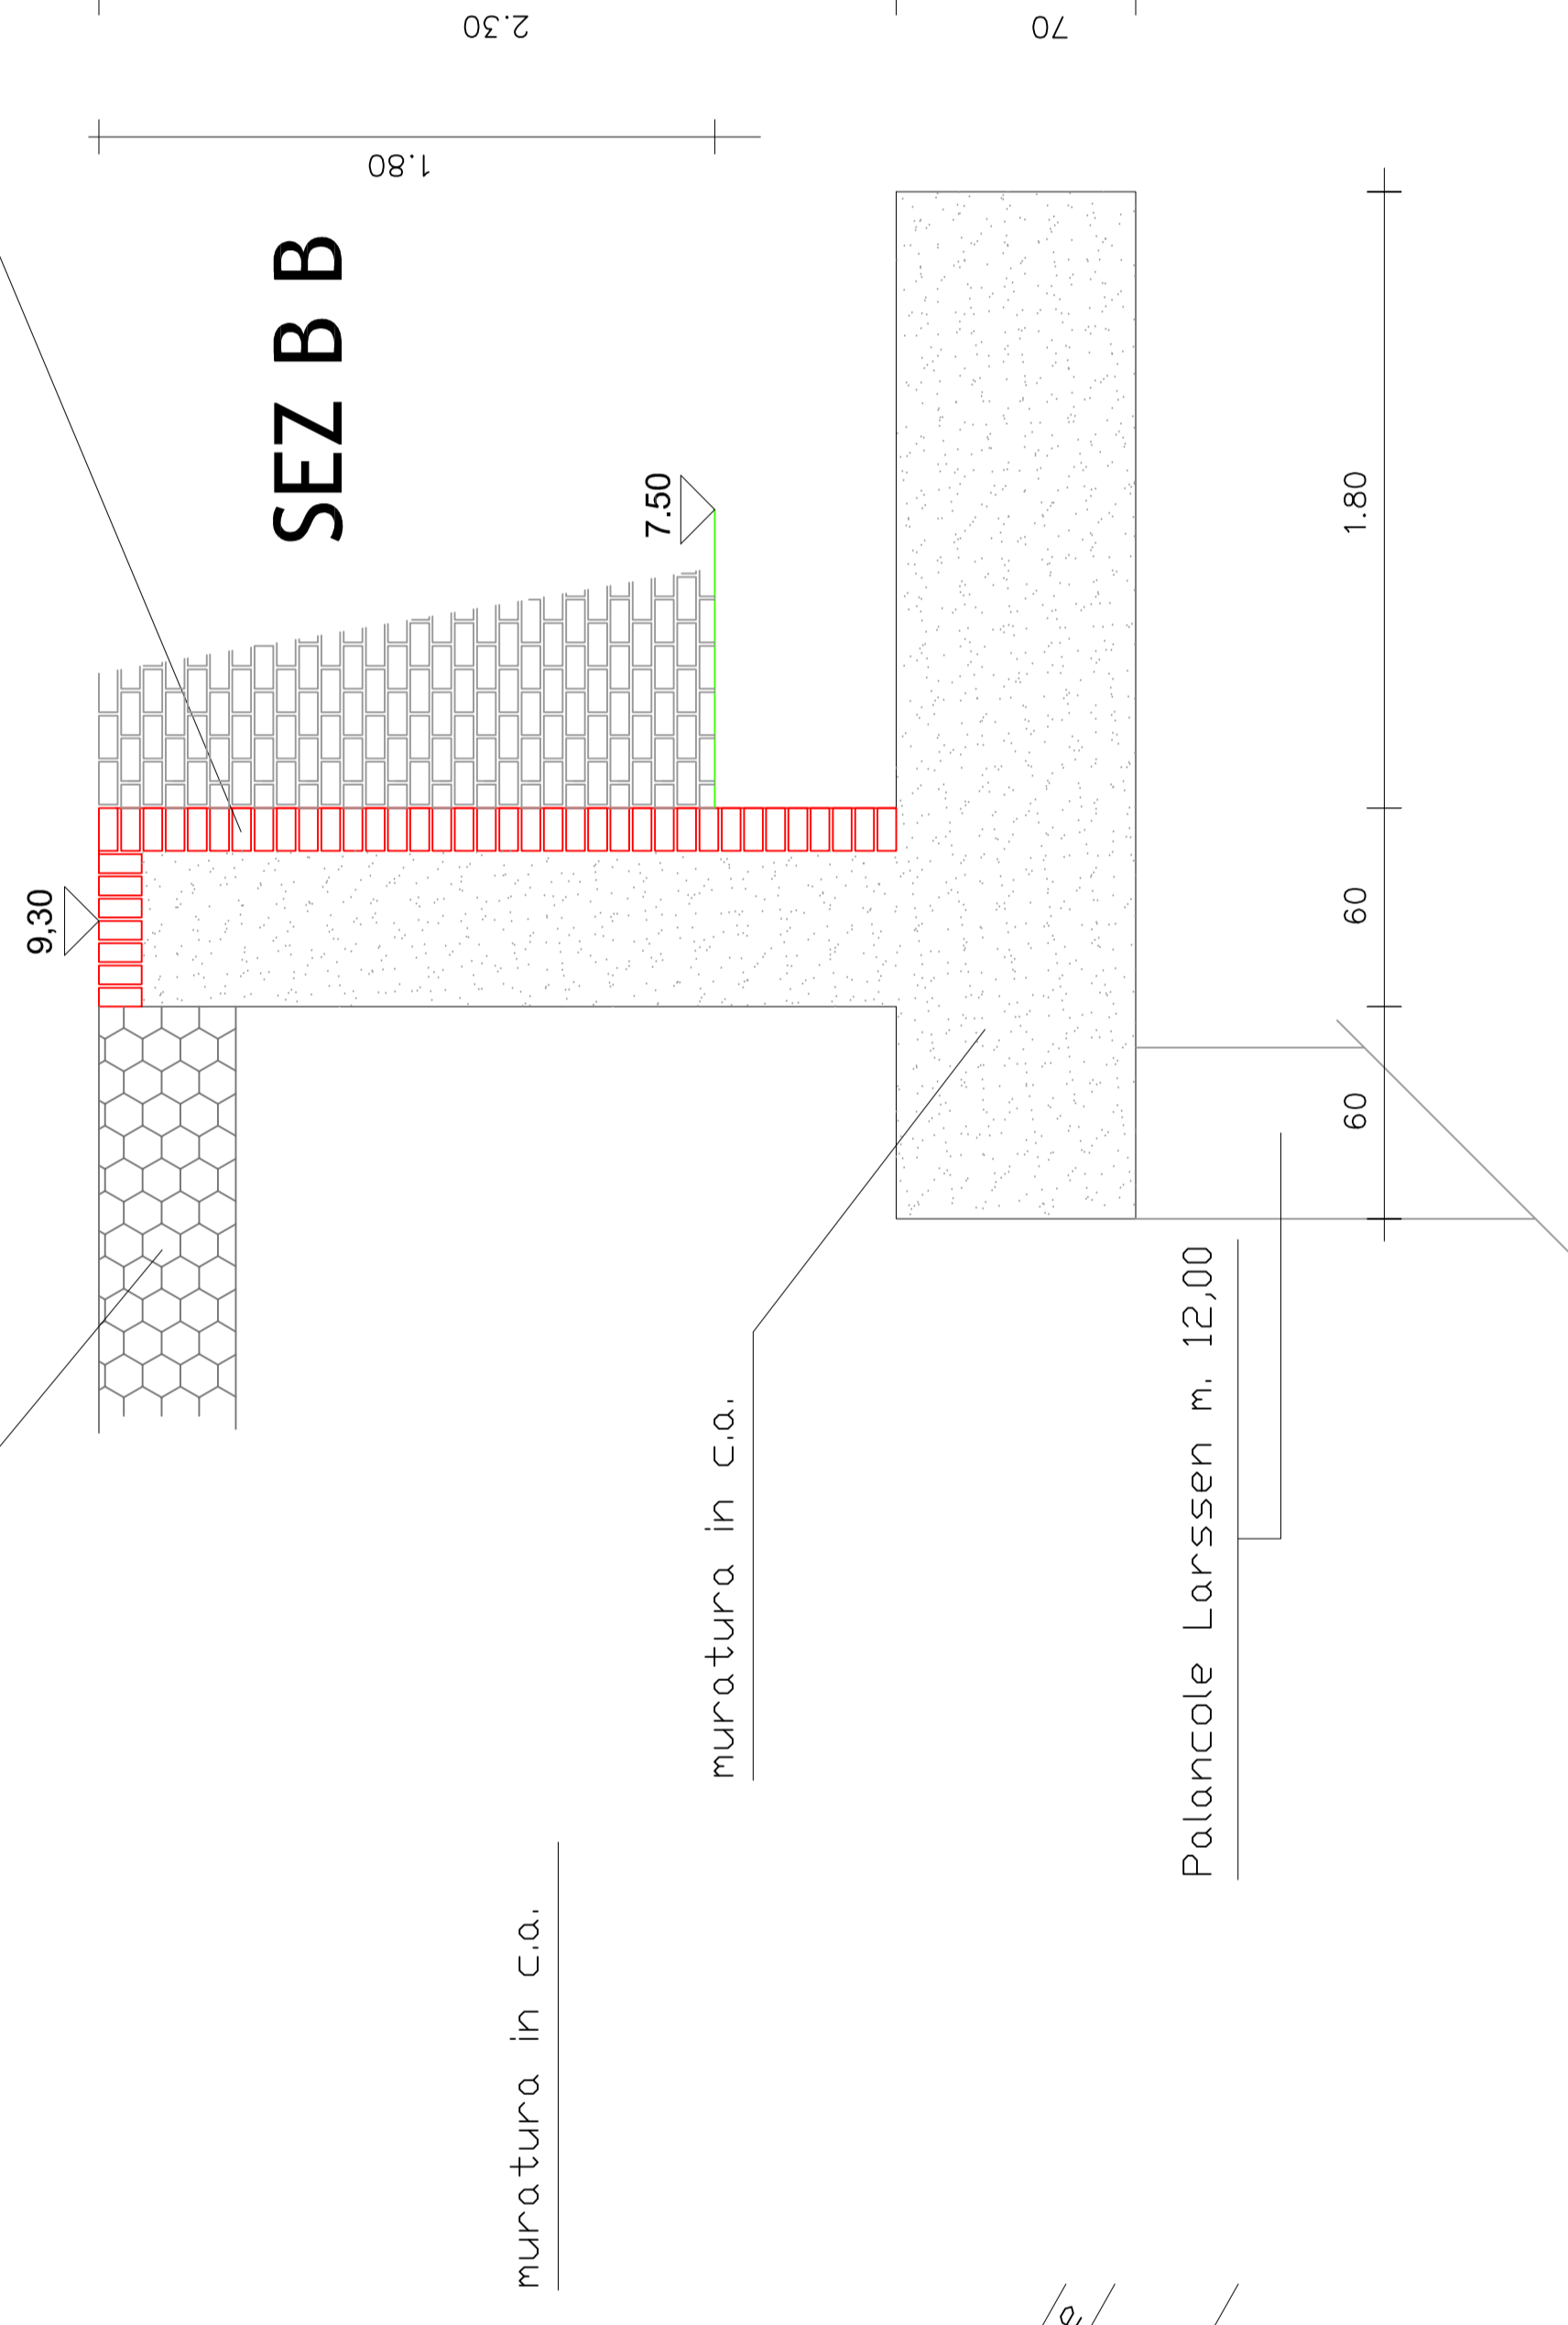


muratura in c.a.

muratura in c.a.

Palancole Larssen m. 12,00

SEZ C C

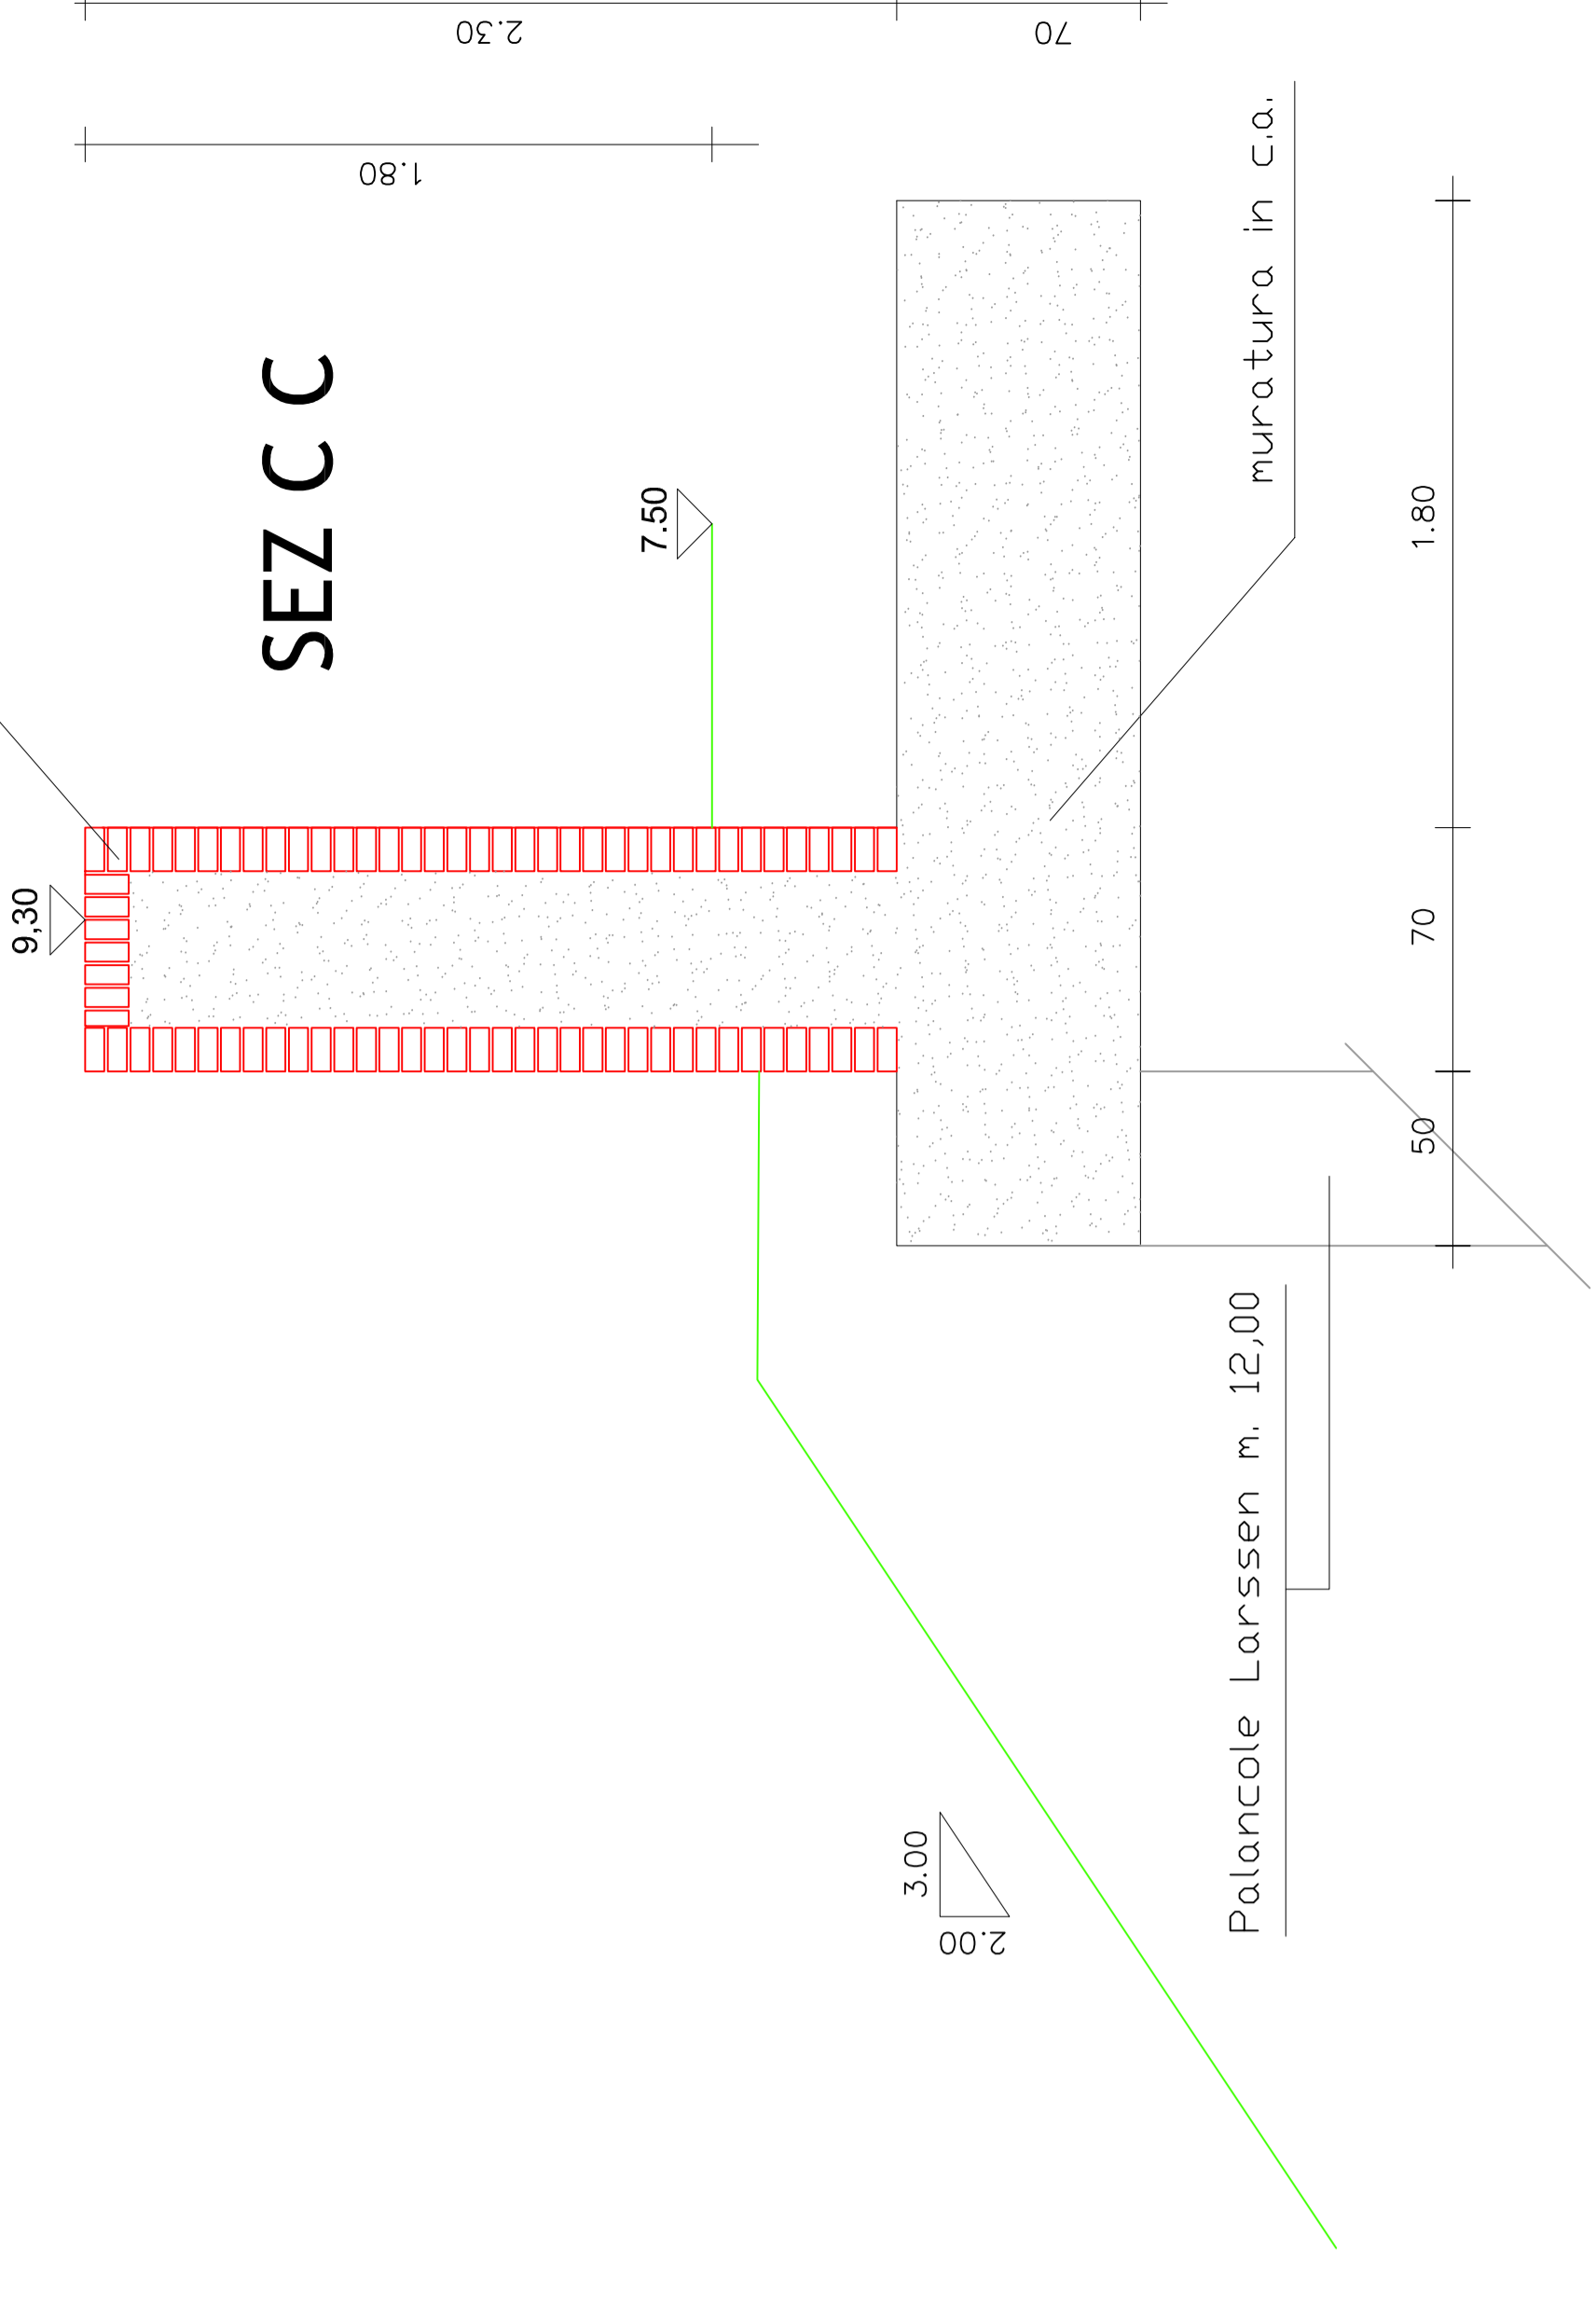


Muratura in cotto lavorata faccia avvista

Palancole Larssen m. 12,00

muratura in c.a.

SEZ A A

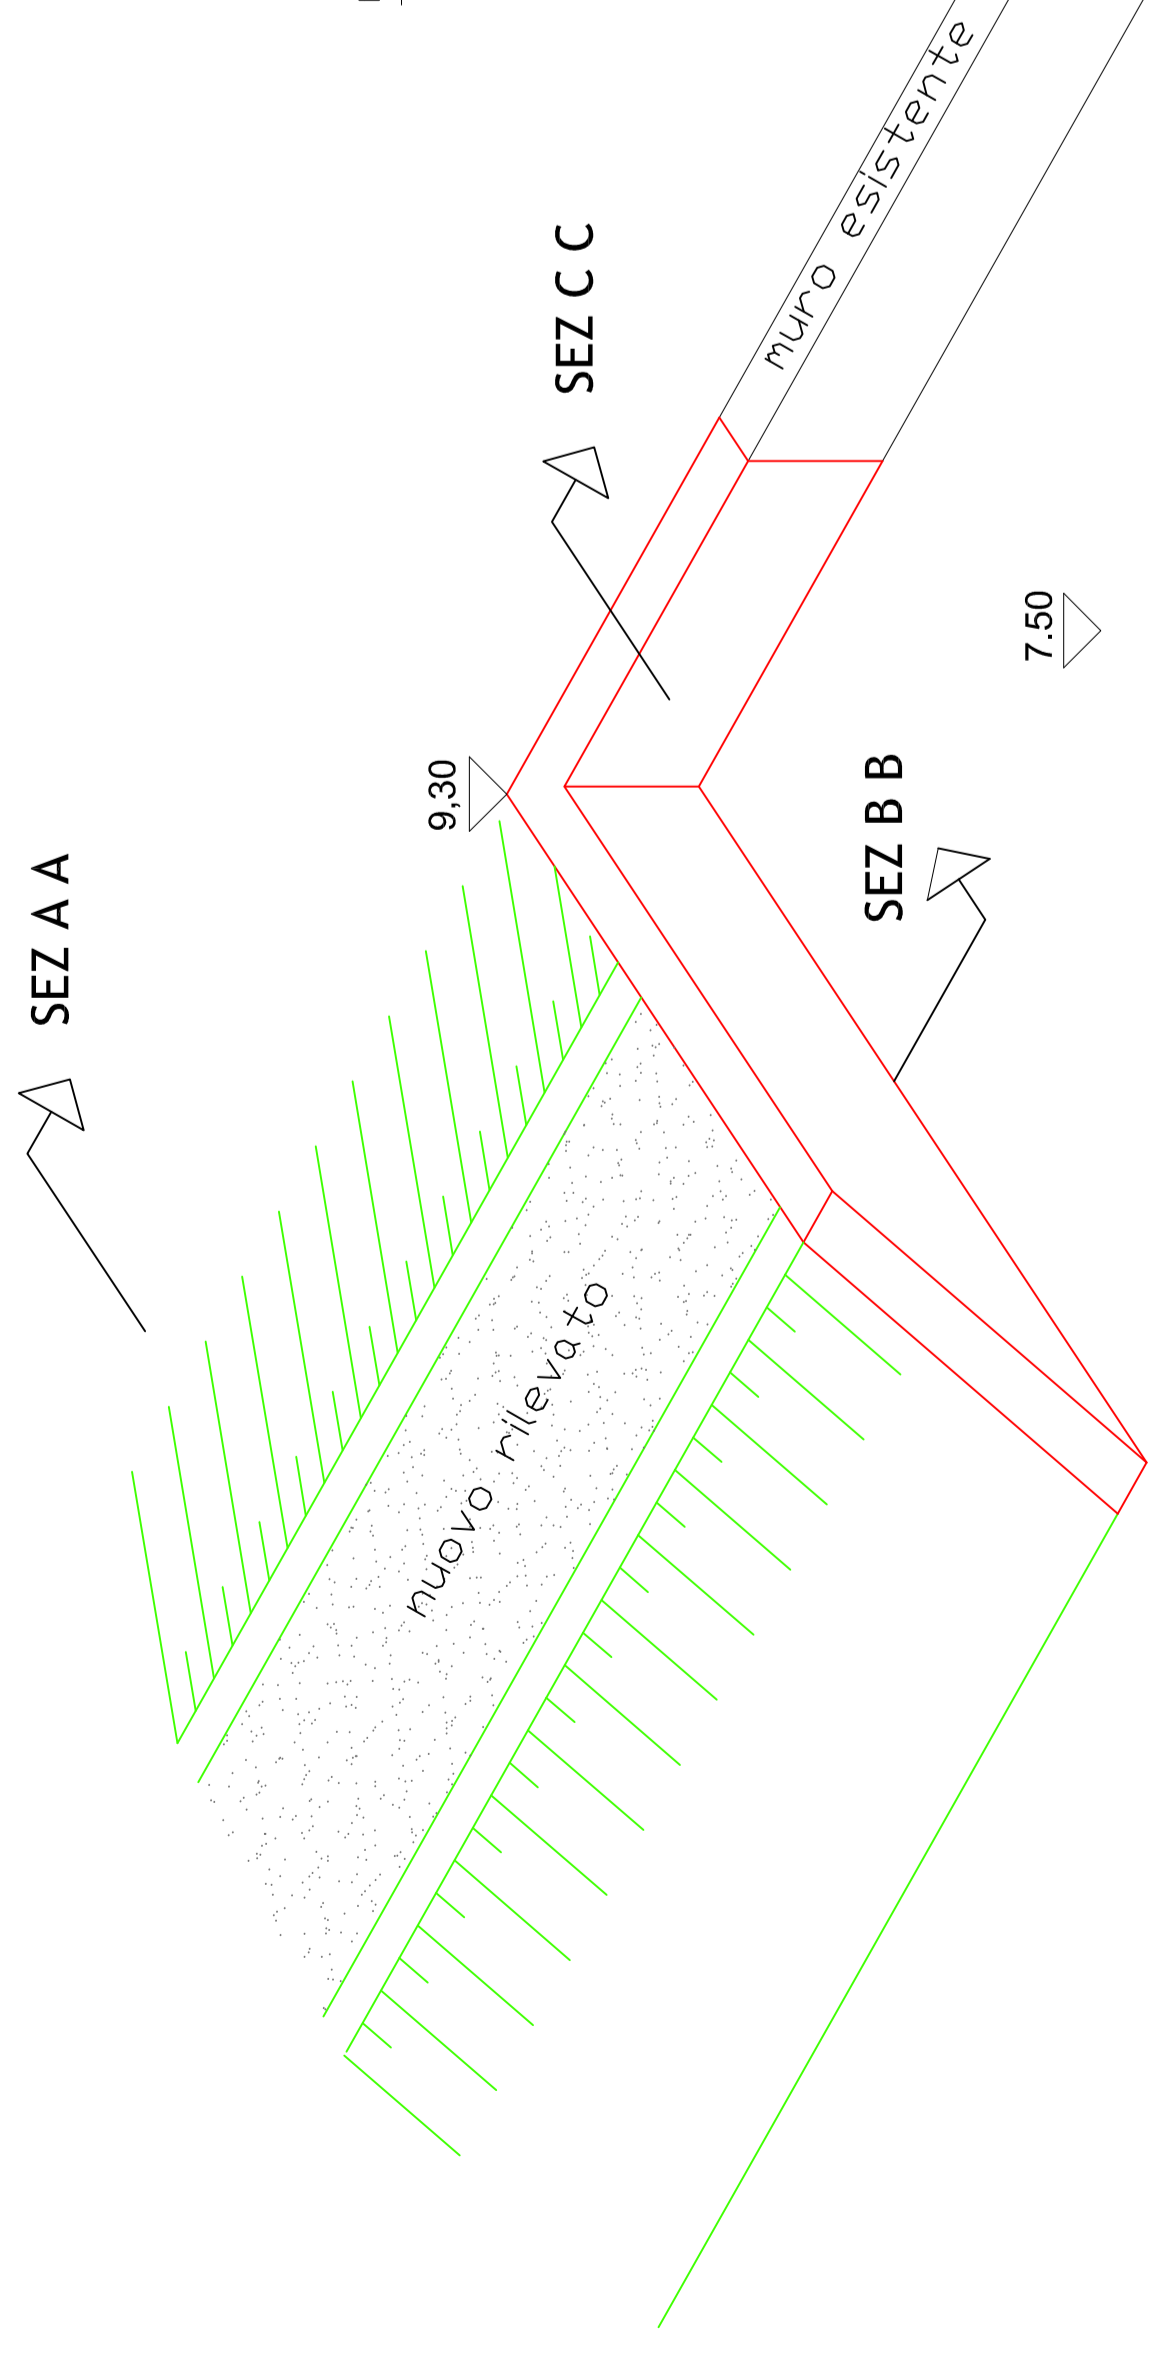

SEZ C C

SEZ B B

muratura in c.a.

muratura in c.a.

muratura in c.a.

muratura in c.a.

PARTICOLARE CONNESSIONE ARGINE - MURO